Legende

- Gebäude
- Nebengebäude
- Kindergarten
- Krankenhaus
- Schule
- Straße
- Lärmschutzwand
- Gemeindegrenze

Pegelwerte L_{rN}
in dB(A)

	<=55
55 <	<=57
57 <	<=60
60 <	<=62
62 <	

Maßstab i.O. 1:12.500

0 250 500 1000 1500 m

Plan10.sgs

Verwaltungs-gemeinschaft	Nürtingen	N
Projekt	Lärmaktionsplanung, 3. Runde	Projekt-Nr. 33102-1
Planinhalt	Nachkartierung des Status quo, Straßenverkehrslärm nach RLS-90 in dB(A) Nacht (22:00-06:00 Uhr)	Plangröße 840 x 594

	Name	Datum
bearb.	SP	09.09.2021
gez.	SB	09.09.2021
gepr.	FG	

Gericke GmbH & Co. KG
MODUS CONSULT
Pforzheimer Straße 15b 76227 Karlsruhe
Tel.0721 / 94006-0 Fax 07251 / 94006-11

Plan 10

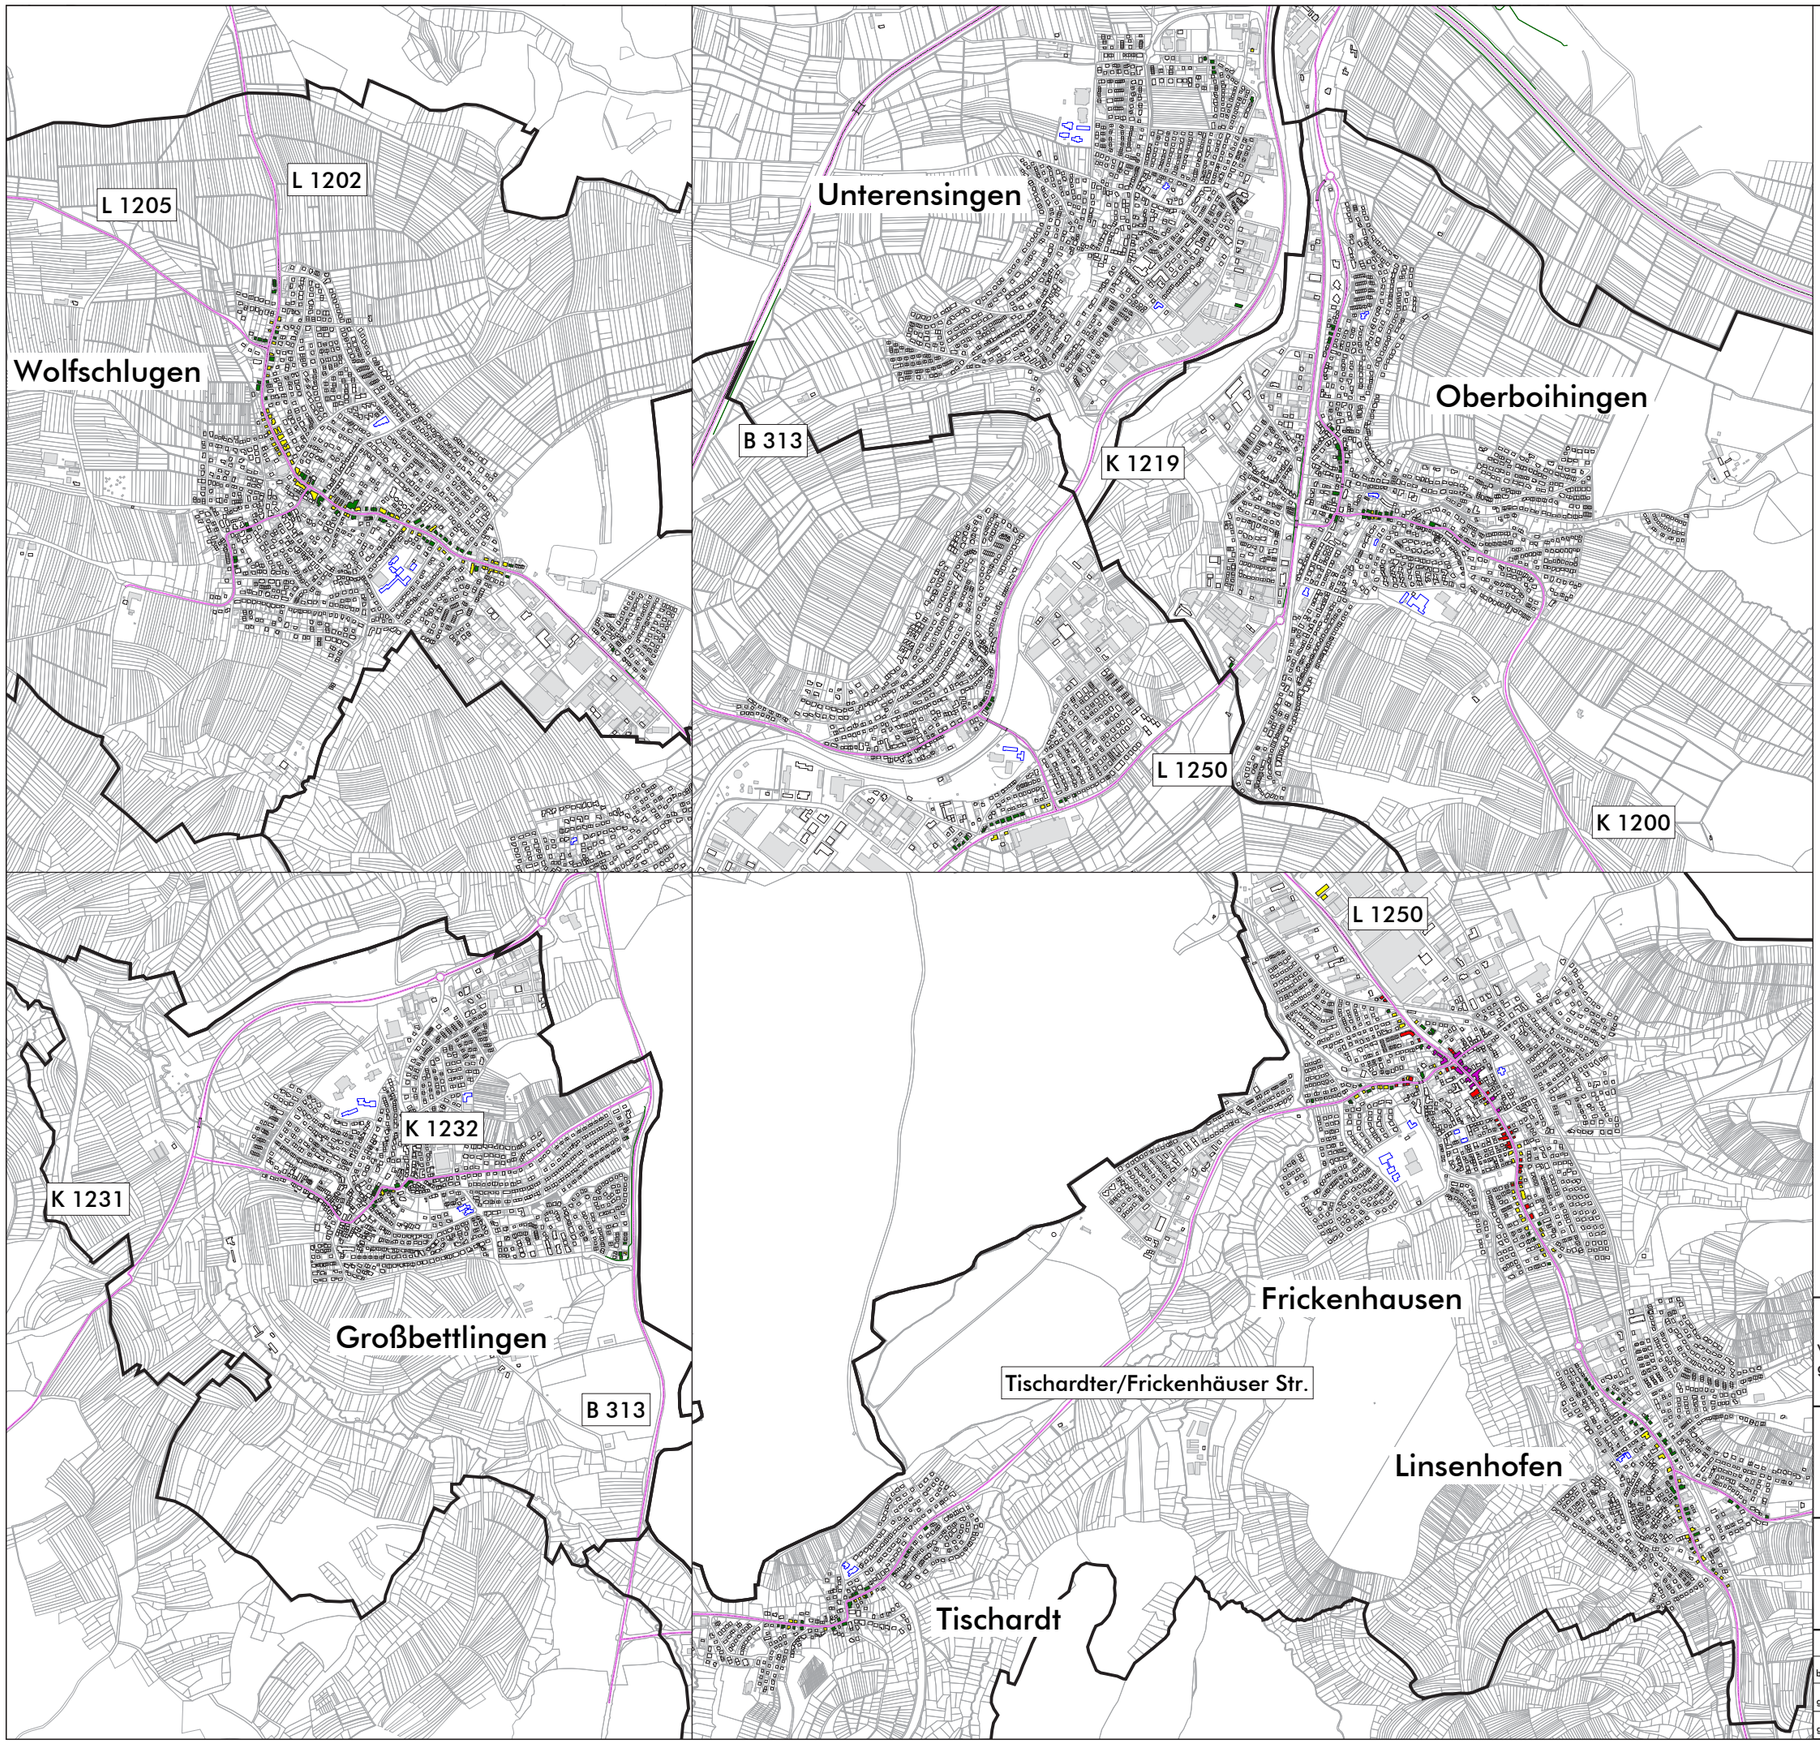

Legende

- Gebäude
- Nebengebäude
- Kindergarten
- Krankenhaus
- Schule
- Straße
- Lärmschutzwand
- Gemeindegrenze

Pegelwerte L_{rN}
in dB(A)

	<=55
55 <	<=57
57 <	<=60
60 <	<=62
62 <	

Maßstab i.O. 1:11.000

0 250 500 1000 1500 m

Plan10a.sgs

Verwaltungs-gemeinschaft	Nürtingen	N
Projekt	Lärmaktionsplanung, 3. Runde	Projekt-Nr. 33102-1
Planinhalt	Nachkartierung des Status quo, Straßenverkehrslärm nach RLS-90 in dB(A) Nacht (22:00-06:00 Uhr)	Plangröße 840 x 594

	Name	Datum
bearb.	SP	09.09.2021
gez.	SB	09.09.2021
gepr.	FG	

Gericke GmbH & Co. KG
MODUS CONSULT
Pforzheimer Straße 15b 76227 Karlsruhe
Tel.0721 / 94006-0 Fax 07251 / 94006-11

Plan 10a